


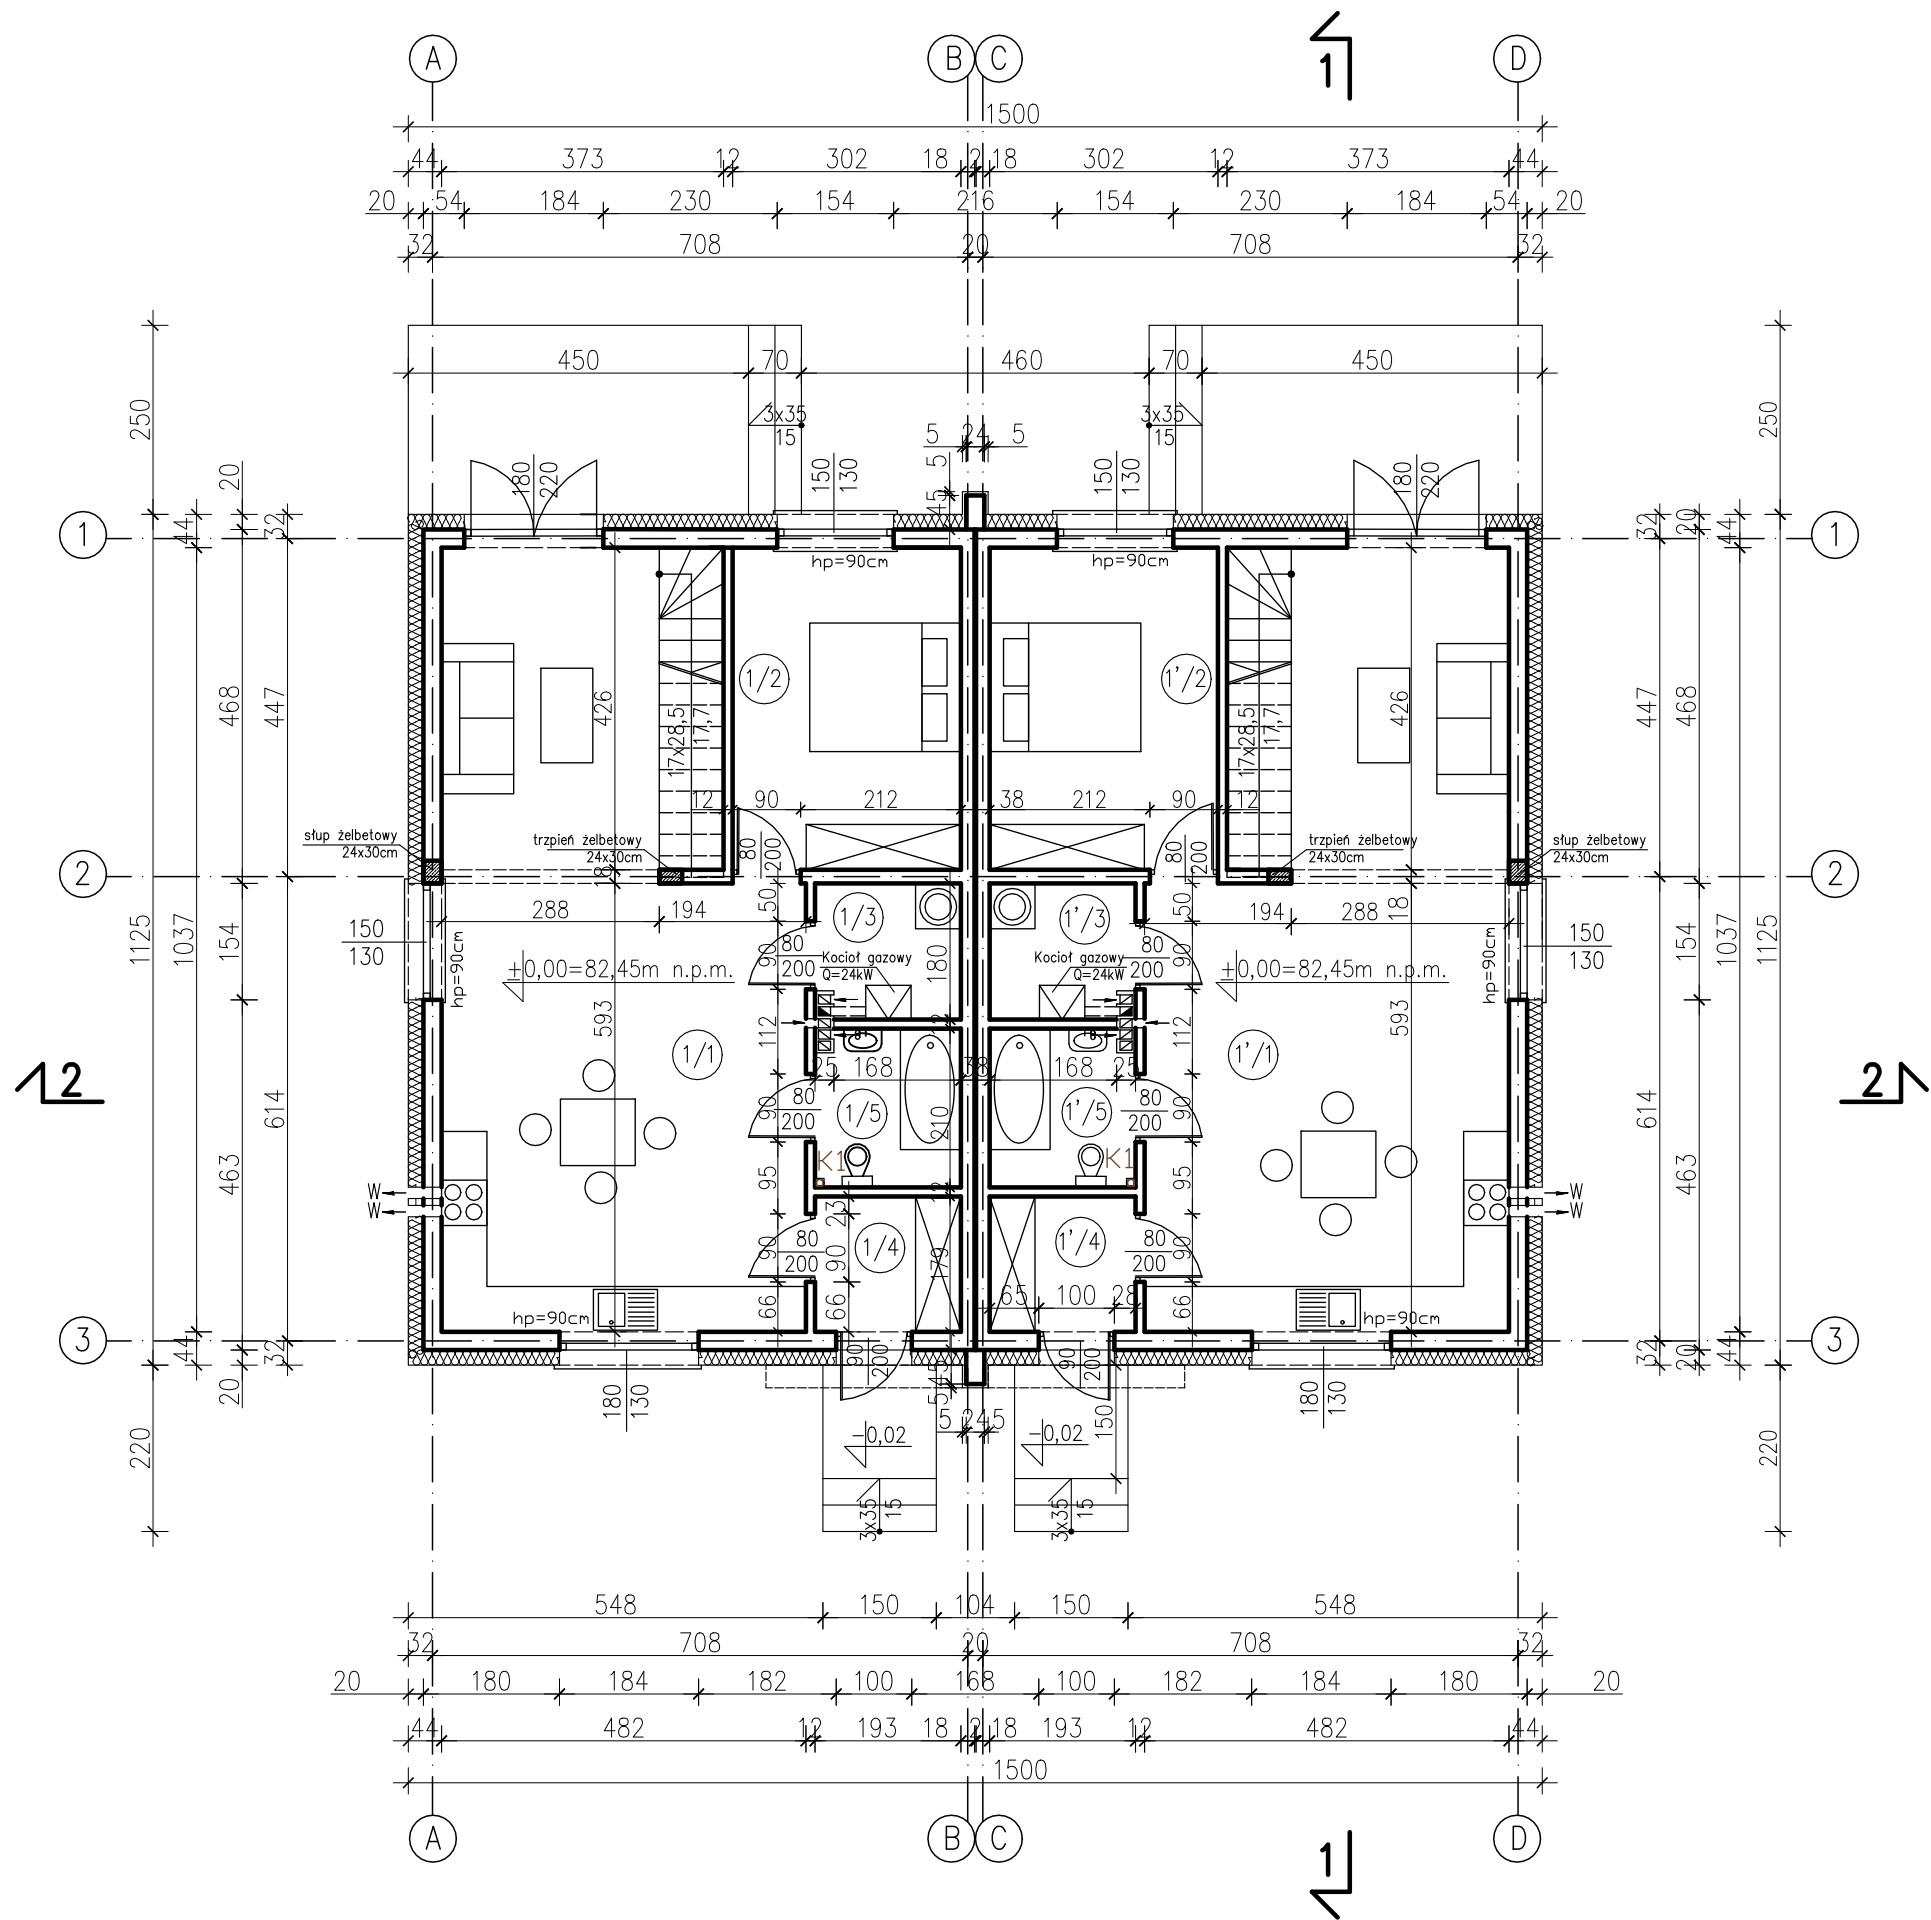

Lp.	Nazwa pom.	Posadzka	Pow. użyt. [m2]
1/1	Salon z aneksem kuchennym	panele podł.	42,15
1/2	Sypialnia	panele podł.	12,74
1/3	Pom. gospoarcze	płytki	3,31
1/4	Wiatrołap	płytki	3,34
1/5	Łazienka	płytki	3,85
RAZEM			65,39

Lp.	Nazwa pom.	Posadzka	Pow. użyt. [m2]
1'/1	Salon z aneksem kuchennym	panele podł.	42,15
1'/2	Sypialnia	panele podł.	12,74
1'/3	Pom. gospodarcze	płytki	3,31
1'/4	Wiatrołap	płytki	3,34
1'/5	Łazienka	płytki	3,85
RAZEM			65,39

P.W."Z-PROJEKT" Ł. Ziobrowski Sulechów tel. 604 753 974					
Obiekt	Dwa budynki mieszkalne jednorodzinne w zab. bliźniaczej				
Adres	66-100 Sulechów, ul. Leśne Echa, dz. nr 485/17				
Nazwa rysunku		Rzut parteru			
	Imię i Nazwisko	Nr Upraw.	Podpis	Data	05.2023
Projektant	mgr inż. arch. Antoni Drozd	348/73/Zg		Skala rys.	Nr rys.
Opracował	mgr inż. Łukasz Ziobrowski			1:100	A2