


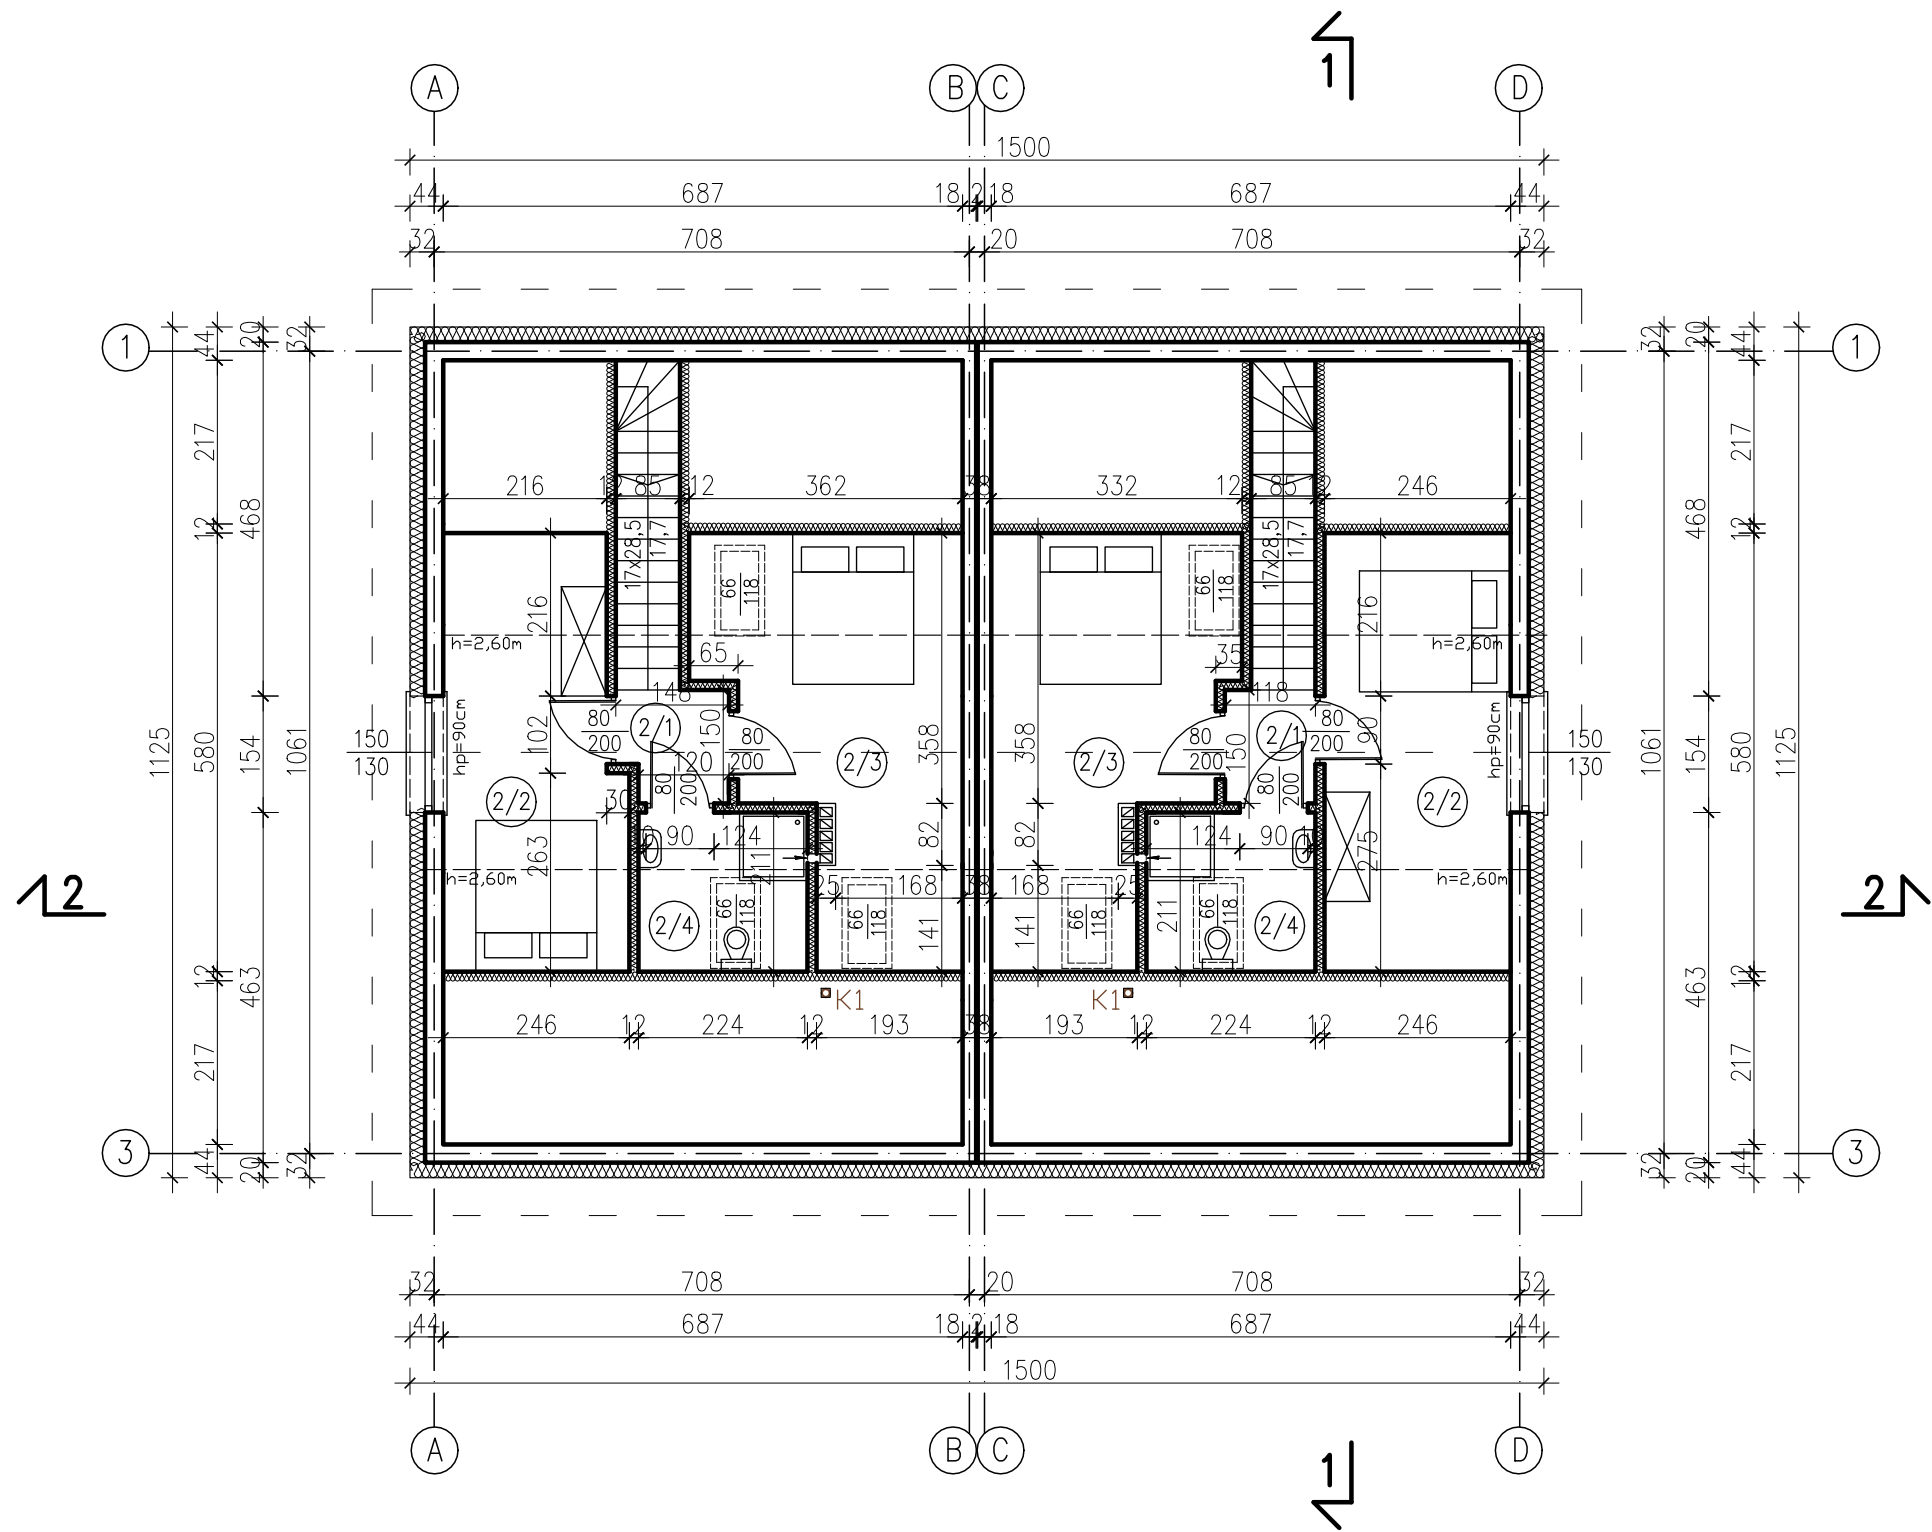

Lp.	Nazwa pom.	Posadzka	Pow. użyt. [m2]
2/1	Korytarz	panele podł.	1,79
2/2	Sypialnia	panele podł.	11,69
2/3	Sypialnia	panele podł.	11,41
2/4	Łazienka	płytki	2,77
2/5	Klatka schodowa	płytki	3,71
RAZEM			31,37

Lp.	Nazwa pom.	Posadzka	Pow. użyt. [m2]
2'/1	Korytarz	panele podł.	1,79
2'/2	Sypialnia	panele podł.	11,69
2'/3	Sypialnia	panele podł.	11,41
2'/4	Łazienka	płytki	2,77
2'/5	Klatka schodowa	płytki	3,71
RAZEM			31,37

P.W."Z-PROJEKT" Ł. Ziobrowski Sulechów tel. 604 753 974					
Obiekt	Dwa budynki mieszkalne jednorodzinne w zab. bliźniaczej				
Adres	66-100 Sulechów, ul. Leśne Echa, dz. nr 485/17				
Nazwa rysunku		Rzut piętra			
	Imię i Nazwisko	Nr Upraw.	Podpis	Data	05.2023
Projektant	mgr inż. arch. Antoni Drozd	348/73/Zg		Skala rys.	Nr rys.
Opracował	mgr inż. Łukasz Ziobrowski			1:100	A3