


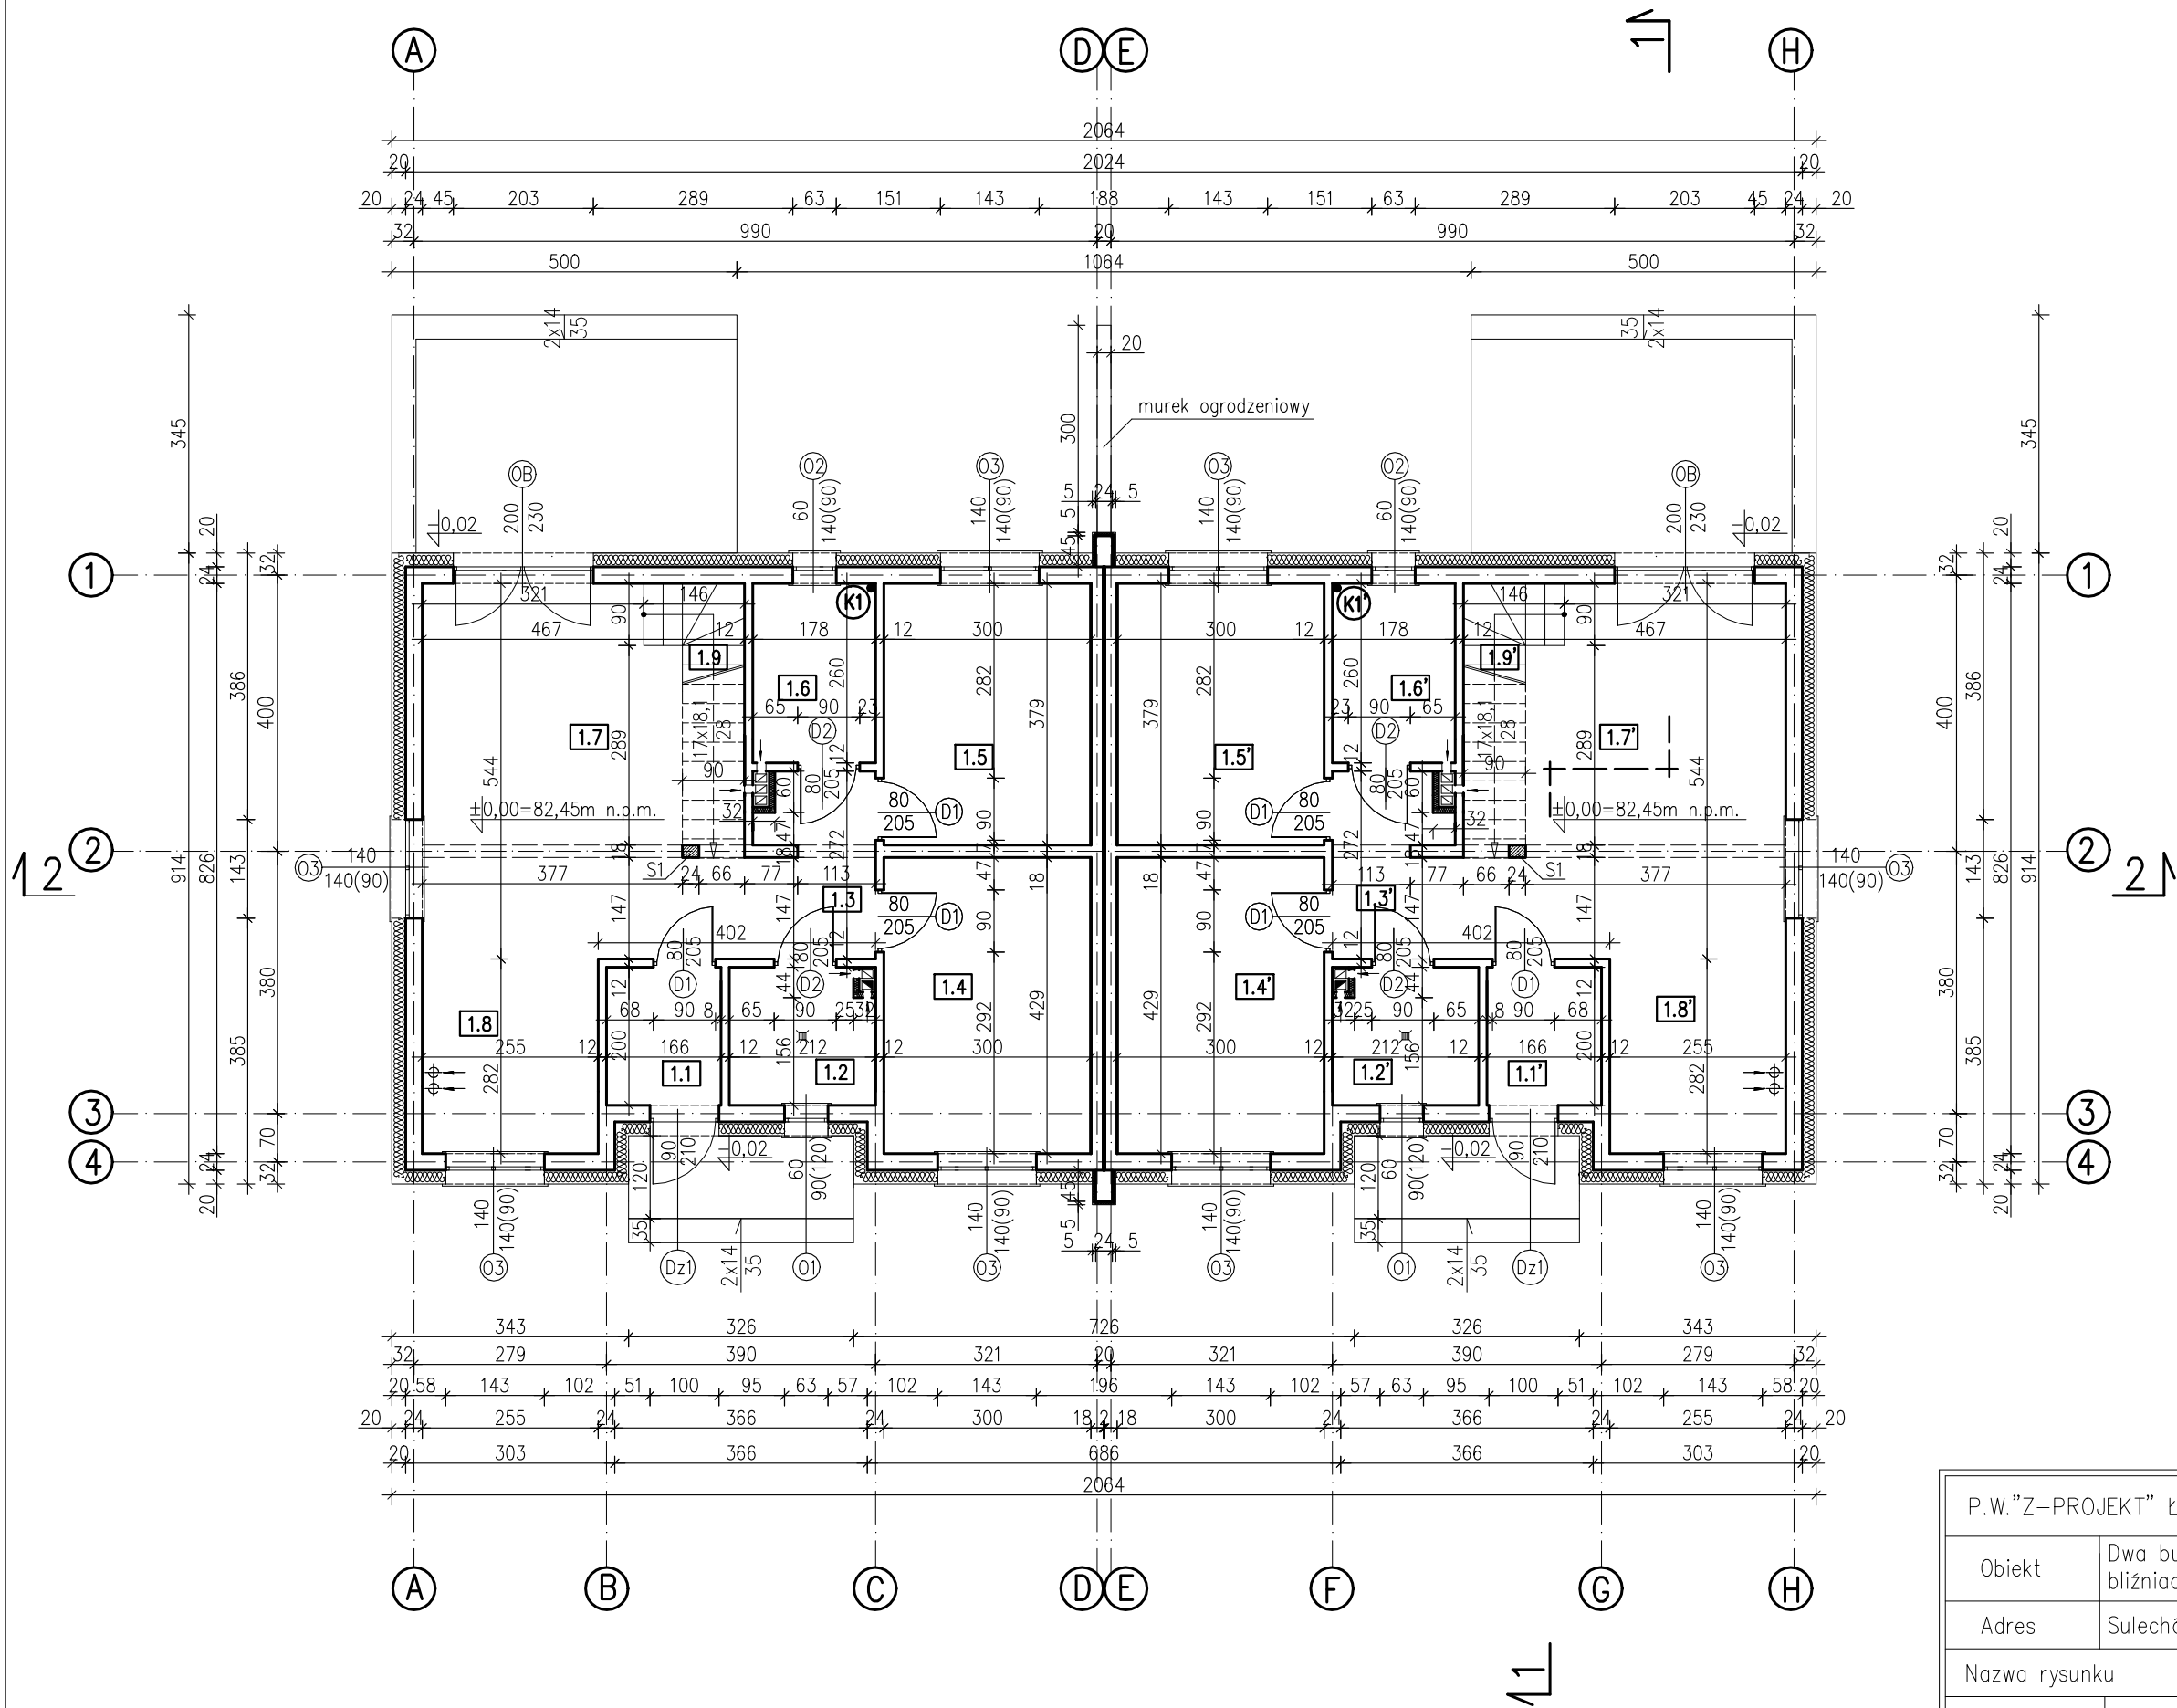

ZESTAWIENIE POWIERZCHNI UŻYTKOWEJ – PARTER

L.p.	Nazwa pomieszczenia	Posadzka	Powierzchnia [m2]
1.1	Wiatrołap	płytki gres.	3,32
1.2	Kotłownia	płytki gres.	4,10
1.3	Korytarz	płytki ceram.	6,02
1.4	Pokój	panele podł.	12,87
1.5	Pokój	panele podł.	11,37
1.6	Łazienka	płytki ceram.	4,63
1.7	Pokój	panele podł.	21,20
1.8	Kuchnia	płytki ceram.	7,19
1.9	Schody	panele podł.	4,18
SUMA			74,88
1.1'	Wiatrołap	płytki gres.	3,32
1.2'	Kotłownia	płytki gres.	4,10
1.3'	Korytarz	płytki ceram.	6,02
1.4'	Pokój	panele podł.	12,87
1.5'	Pokój	panele podł.	11,37
1.6'	Łazienka	płytki ceram.	4,63
1.7'	Pokój	panele podł.	21,2
1.8'	Kuchnia	płytki ceram.	7,19
1.9'	Schody	panele podł.	4,18
SUMA			74,88
SUMA CAŁKOWITA			149,76

P.W."Z-PROJEKT" Ł. Ziobrowski Sulechów tel. 604 753 974

Obiekt Dwa budynki mieszkalne jednorodzinne w zabudowie bliźniaczej

Adres Sulechów ul. Leśne Echa, dz. nr 485/19

Nazwa rysunku RZUT PARTERU

Imię i Nazwisko Nr Upraw. Podpis Data 11.2024

Projektant architektura mgr inż. arch. Antoni Drozd 348/73/Zg Skala rys. Nr rys.

Opracował mgr inż. Łukasz Ziobrowski LBS/0027/PBKb/24 1:100 A2