


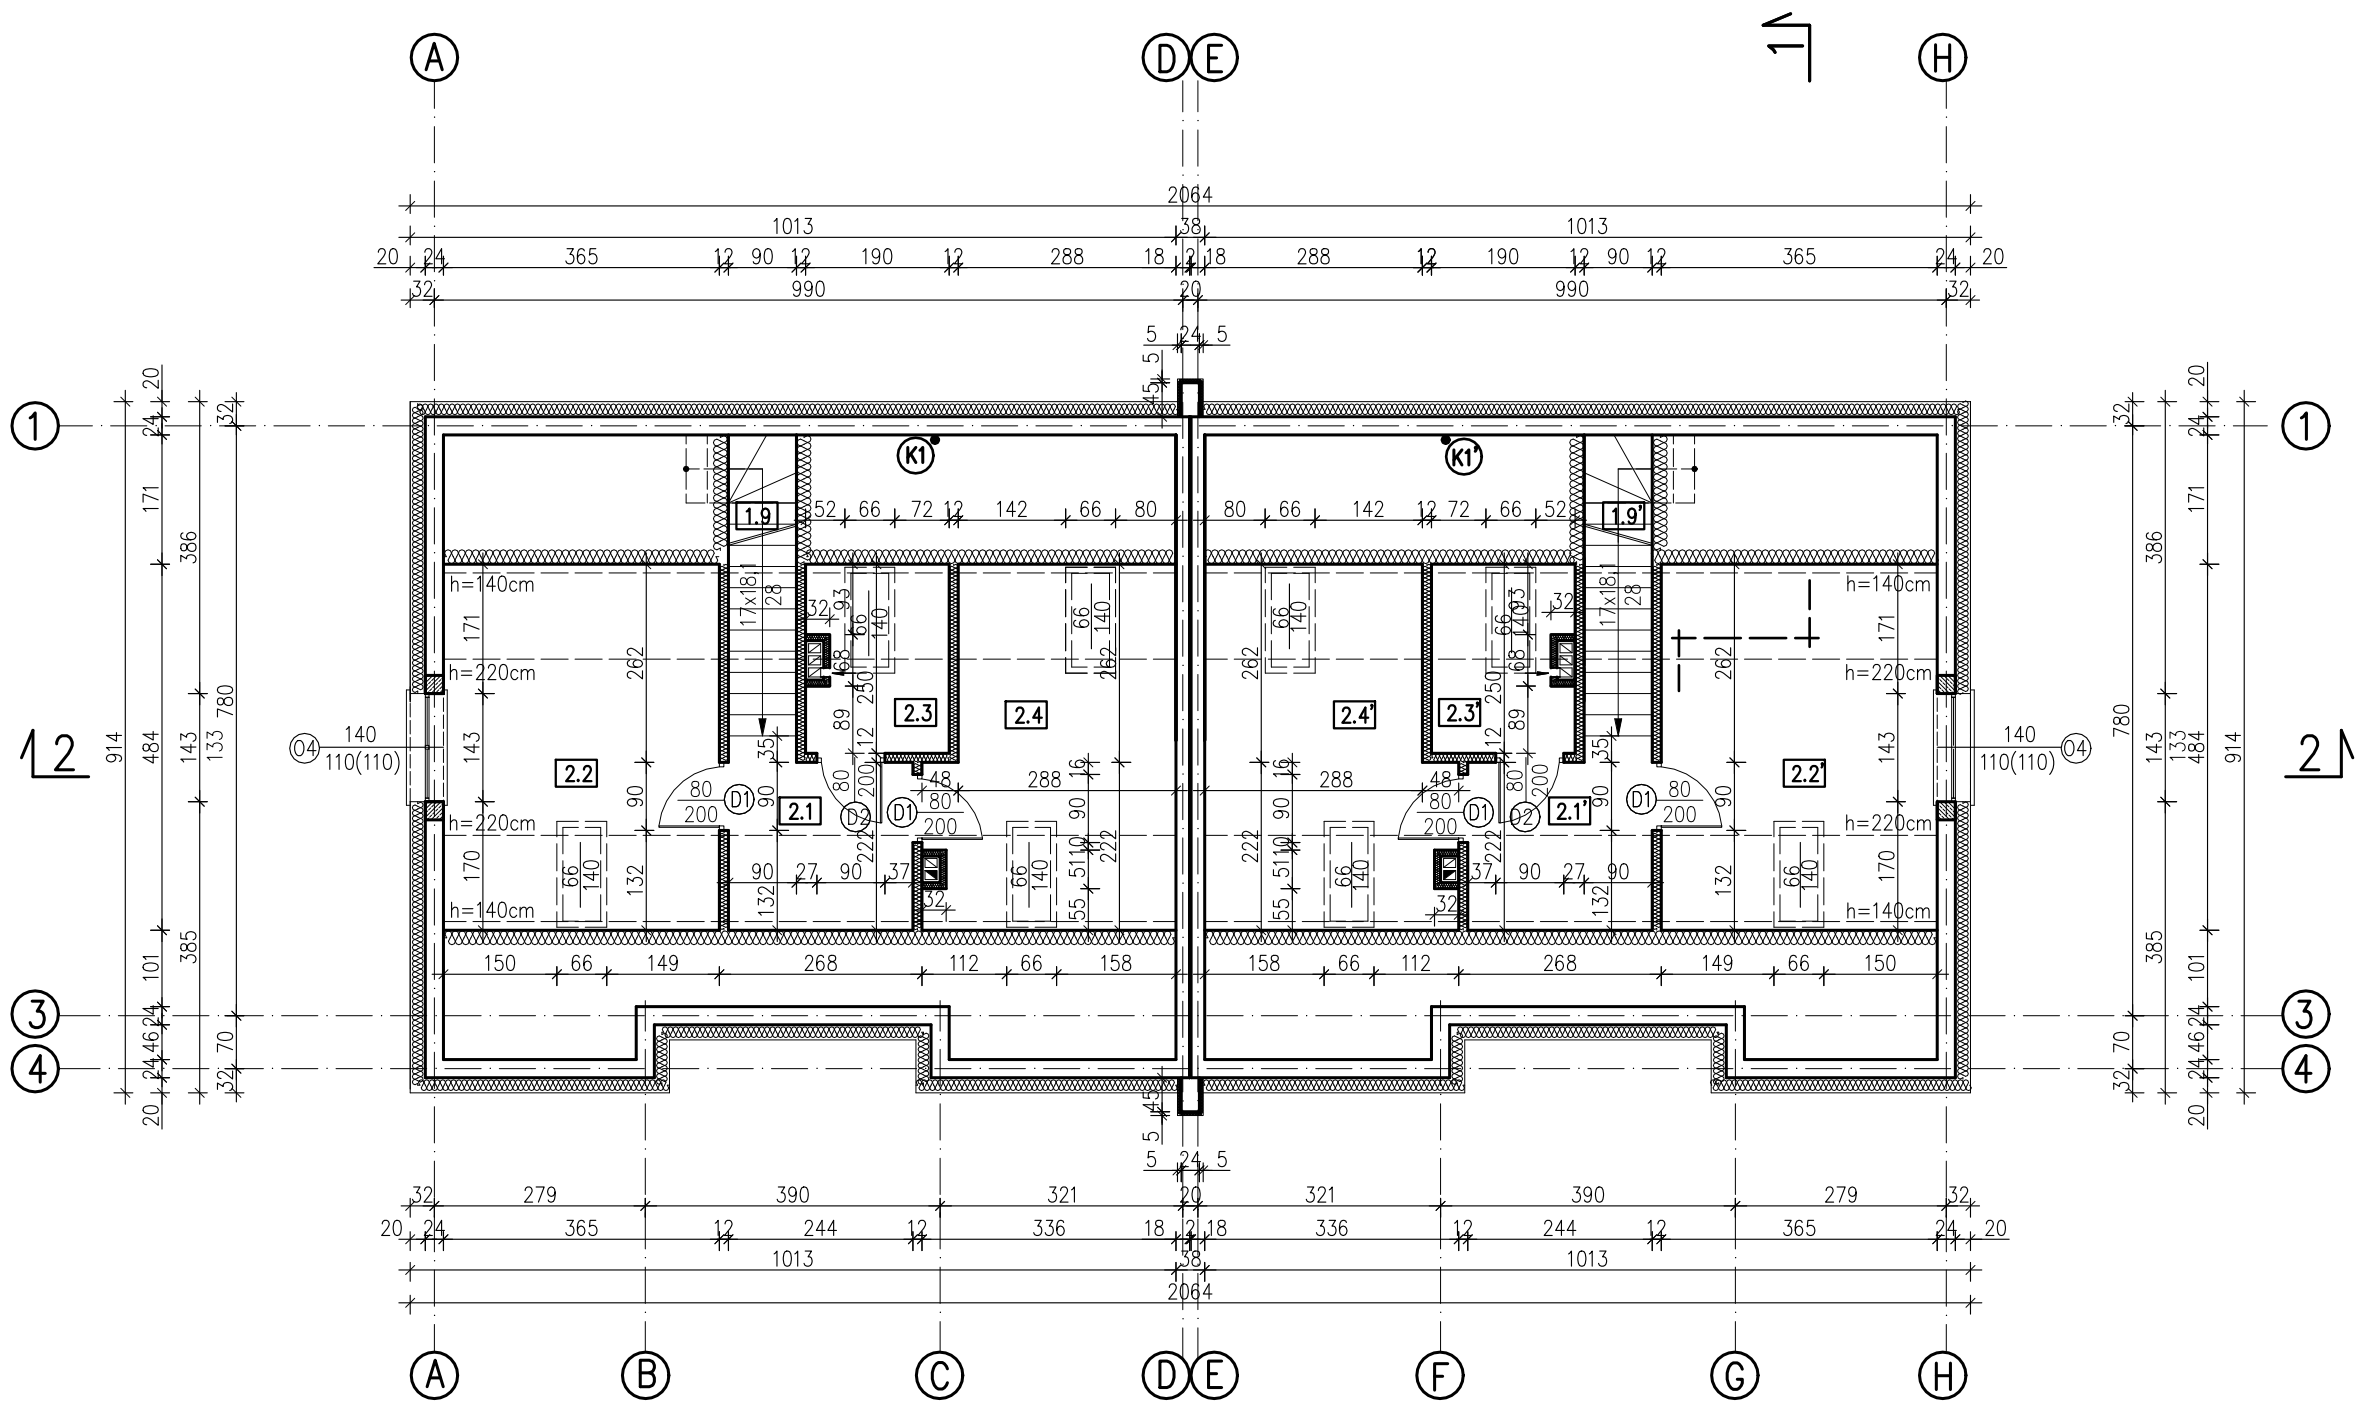

ZESTAWIENIE POWIERZCHNI UŻYTKOWEJ – PODDASZE			
L.p.	Nazwa pomieszczenia	Posadzka	Powierzchnia [m2]
2.1	Korytarz	panele podł.	3,97
2.2	Pokój	panele podł.	12,66
2.3	Łazienka	płytki ceram.	3,24
2.4	Pokój	panele podł.	10,65
SUMA			30,52
2.1'	Korytarz	panele podł.	3,97
2.2'	Pokój	panele podł.	12,66
2.3'	Łazienka	płytki ceram.	3,24
2.4'	Pokój	panele podł.	10,65
SUMA			30,52
SUMA CAŁKOWITA			61,04

P.W."Z-PROJEKT" Ł. Ziobrowski Sulechów tel. 604 753 974

Obiekt Dwa budynki mieszkalne jednorodzinne w zabudowie bliźniaczej

Adres Sulechów ul. Leśne Echa, dz. nr 485/19

Nazwa rysunku RZUT PODDASZA

Imię i Nazwisko	Nr Upraw.	Podpis	Data	11.2024
-----------------	-----------	--------	------	---------

Projektant architektura	mgr inż. arch. Antoni Drozd	348/73/Zg	Skala rys.	Nr rys.
-------------------------	-----------------------------	-----------	------------	---------

Opracował	mgr inż. Łukasz Ziobrowski	LBS/0027/PBKb/24	1:100	A4
-----------	----------------------------	------------------	-------	----